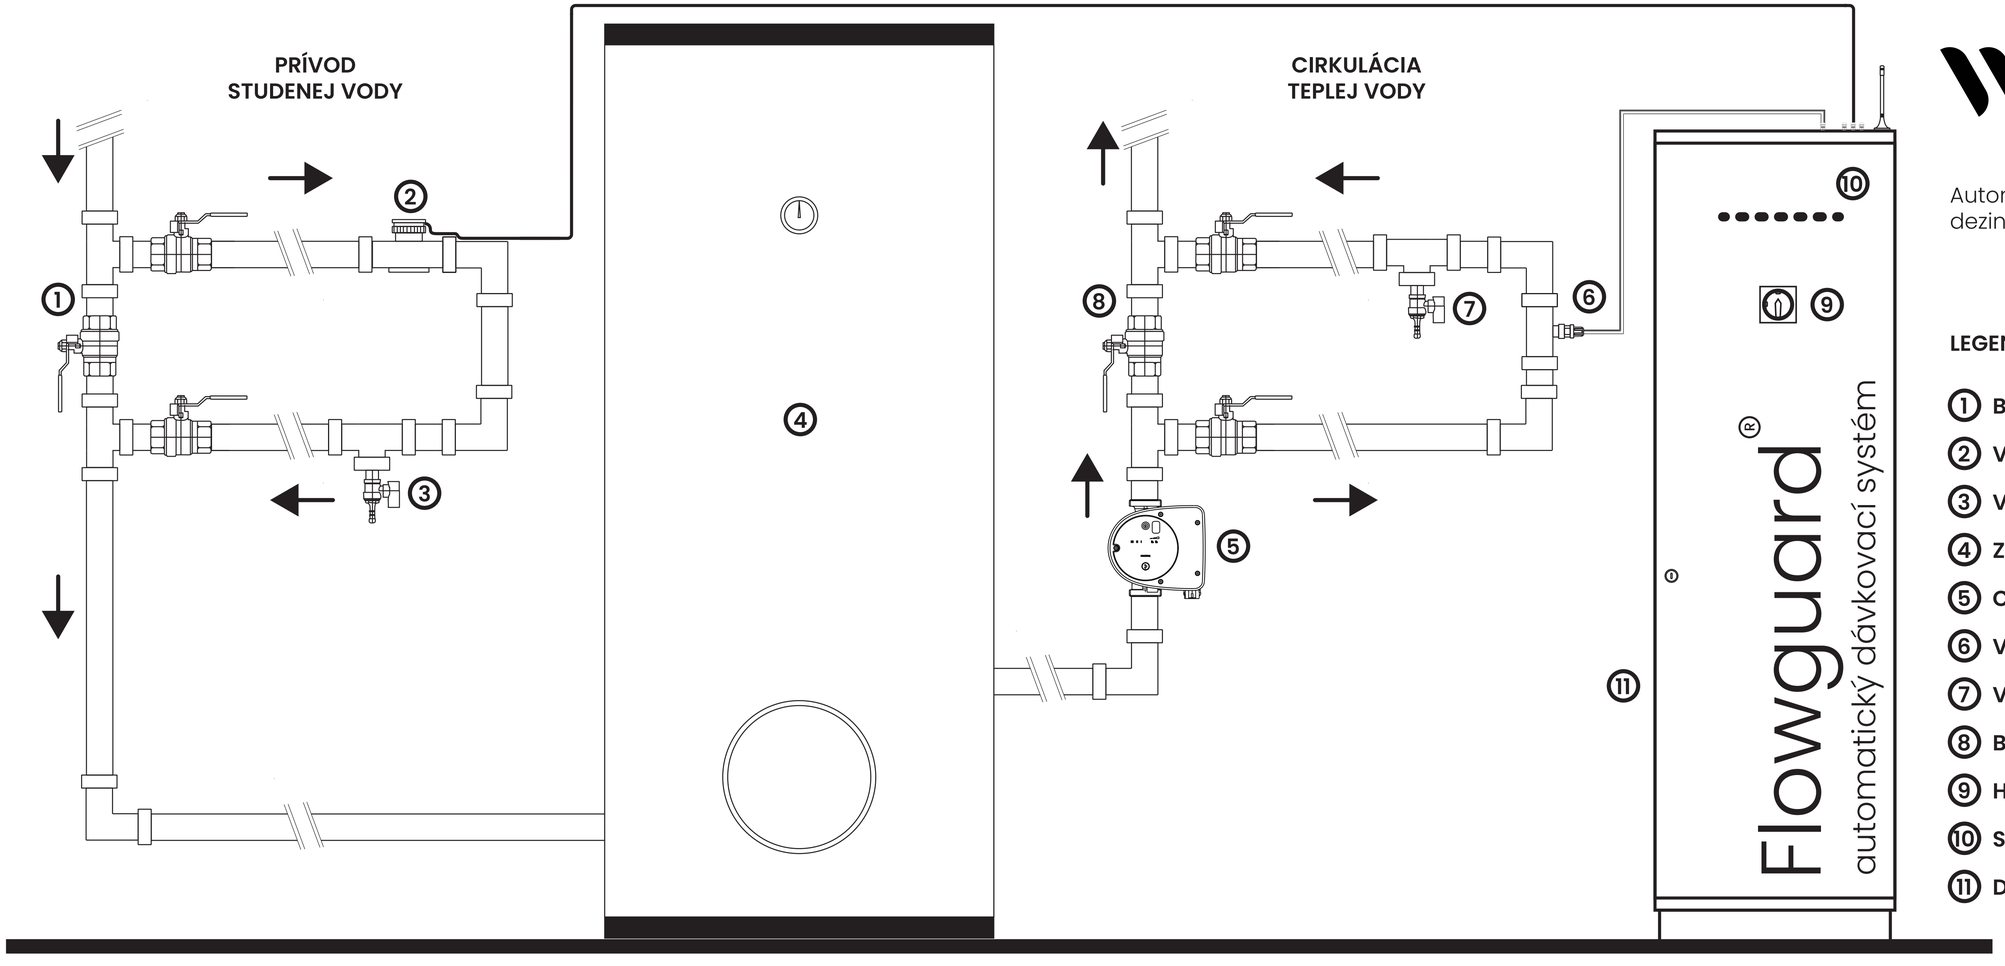

WATER TECHNOLOGY

Automatický systém dávkovania dezinfekcie na základe prietoku.

LEGENDA:

1. BYPASS STUDENEJ VODY
2. VODOMER S IMPULZNÝM VÝSTUPOM
3. VZORKOVACÍ VENTIL NEUPRAVENEJ VODY
4. ZÁSOBNÍK TEPLEJ VODY
5. CIRKULAČNÉ ČERPADLO
6. VSTREKOVACÍ VENTIL DEZINFEKCIE
7. VZORKOVACÍ VENTIL UPRAVENEJ VODY
8. BYPASS TEPLEJ VODY (VYHOTOVENIE HDPE /PVC)
9. HLAVNÝ VYPÍNAČ ÚPRAVY VODY
10. SVETELNÝ SIGNALIZÁTOR STAVU
11. DÁVKOVACIA STANICA FLOWGUARD